



PIANTA PIANO PRIMO - SCALA 1:100

2.40
2.40 h

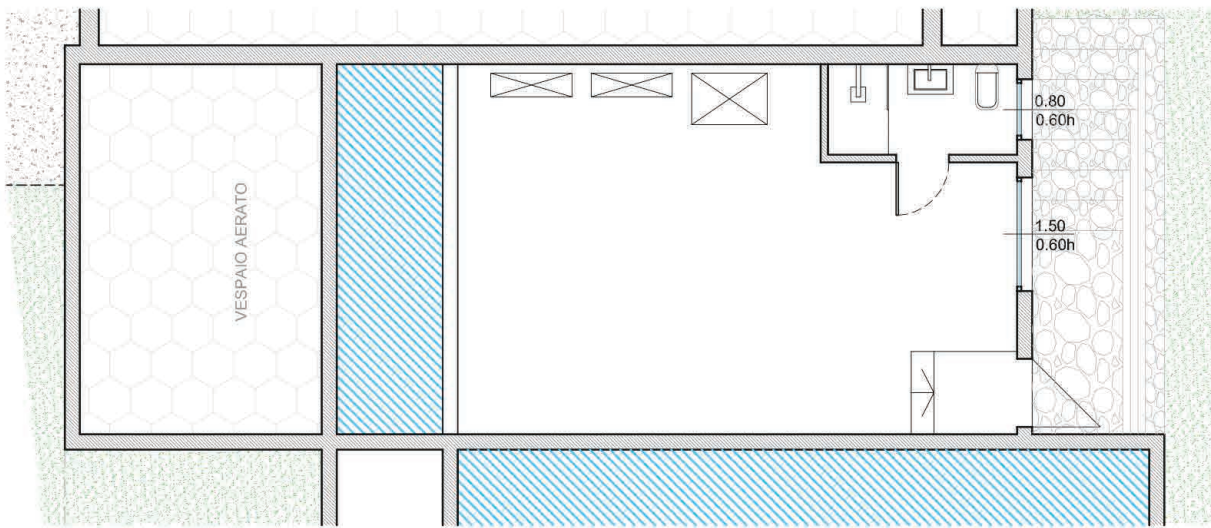


PIANTA PIANO INTERRATO (LOCALE TECNICO PISCINA) - SCALA 1:100

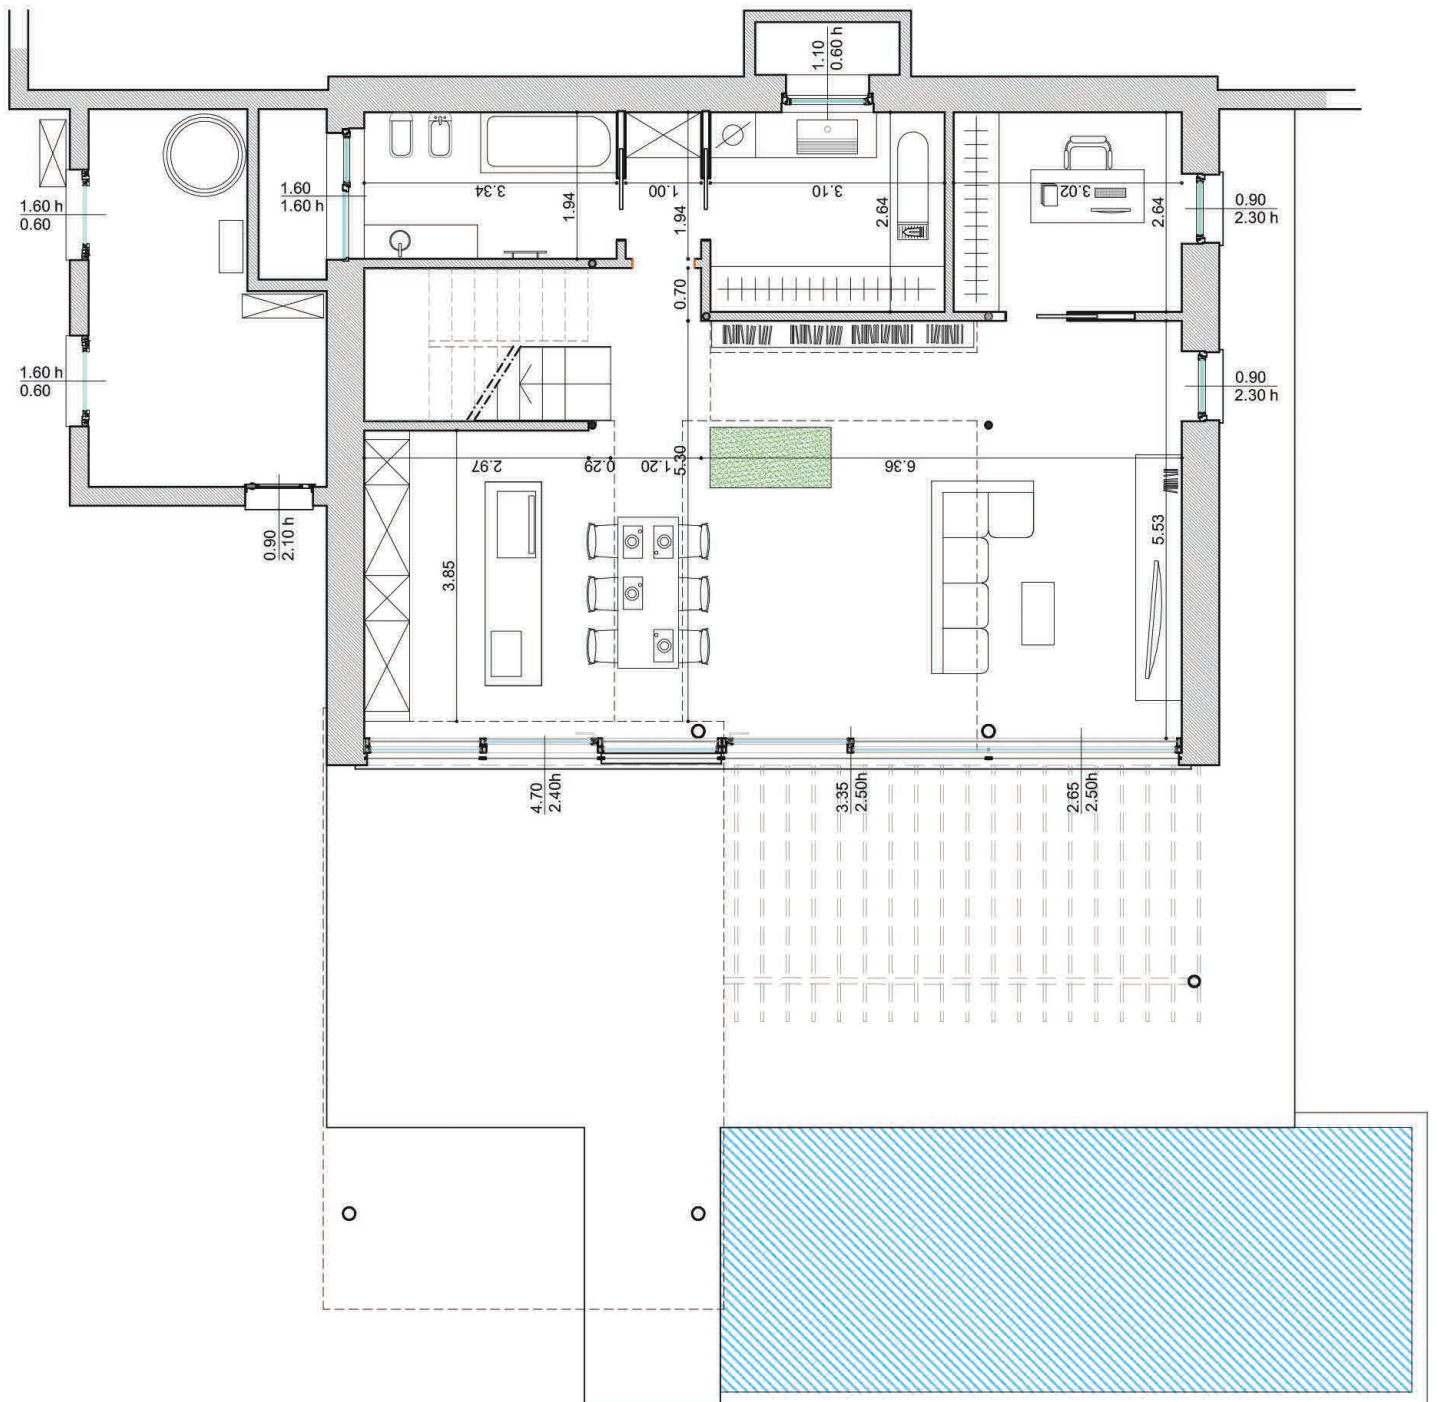


PIANTA PIANO TERRA - SCALA 1:100

VIA PRIVATA NAZARIO SAURO

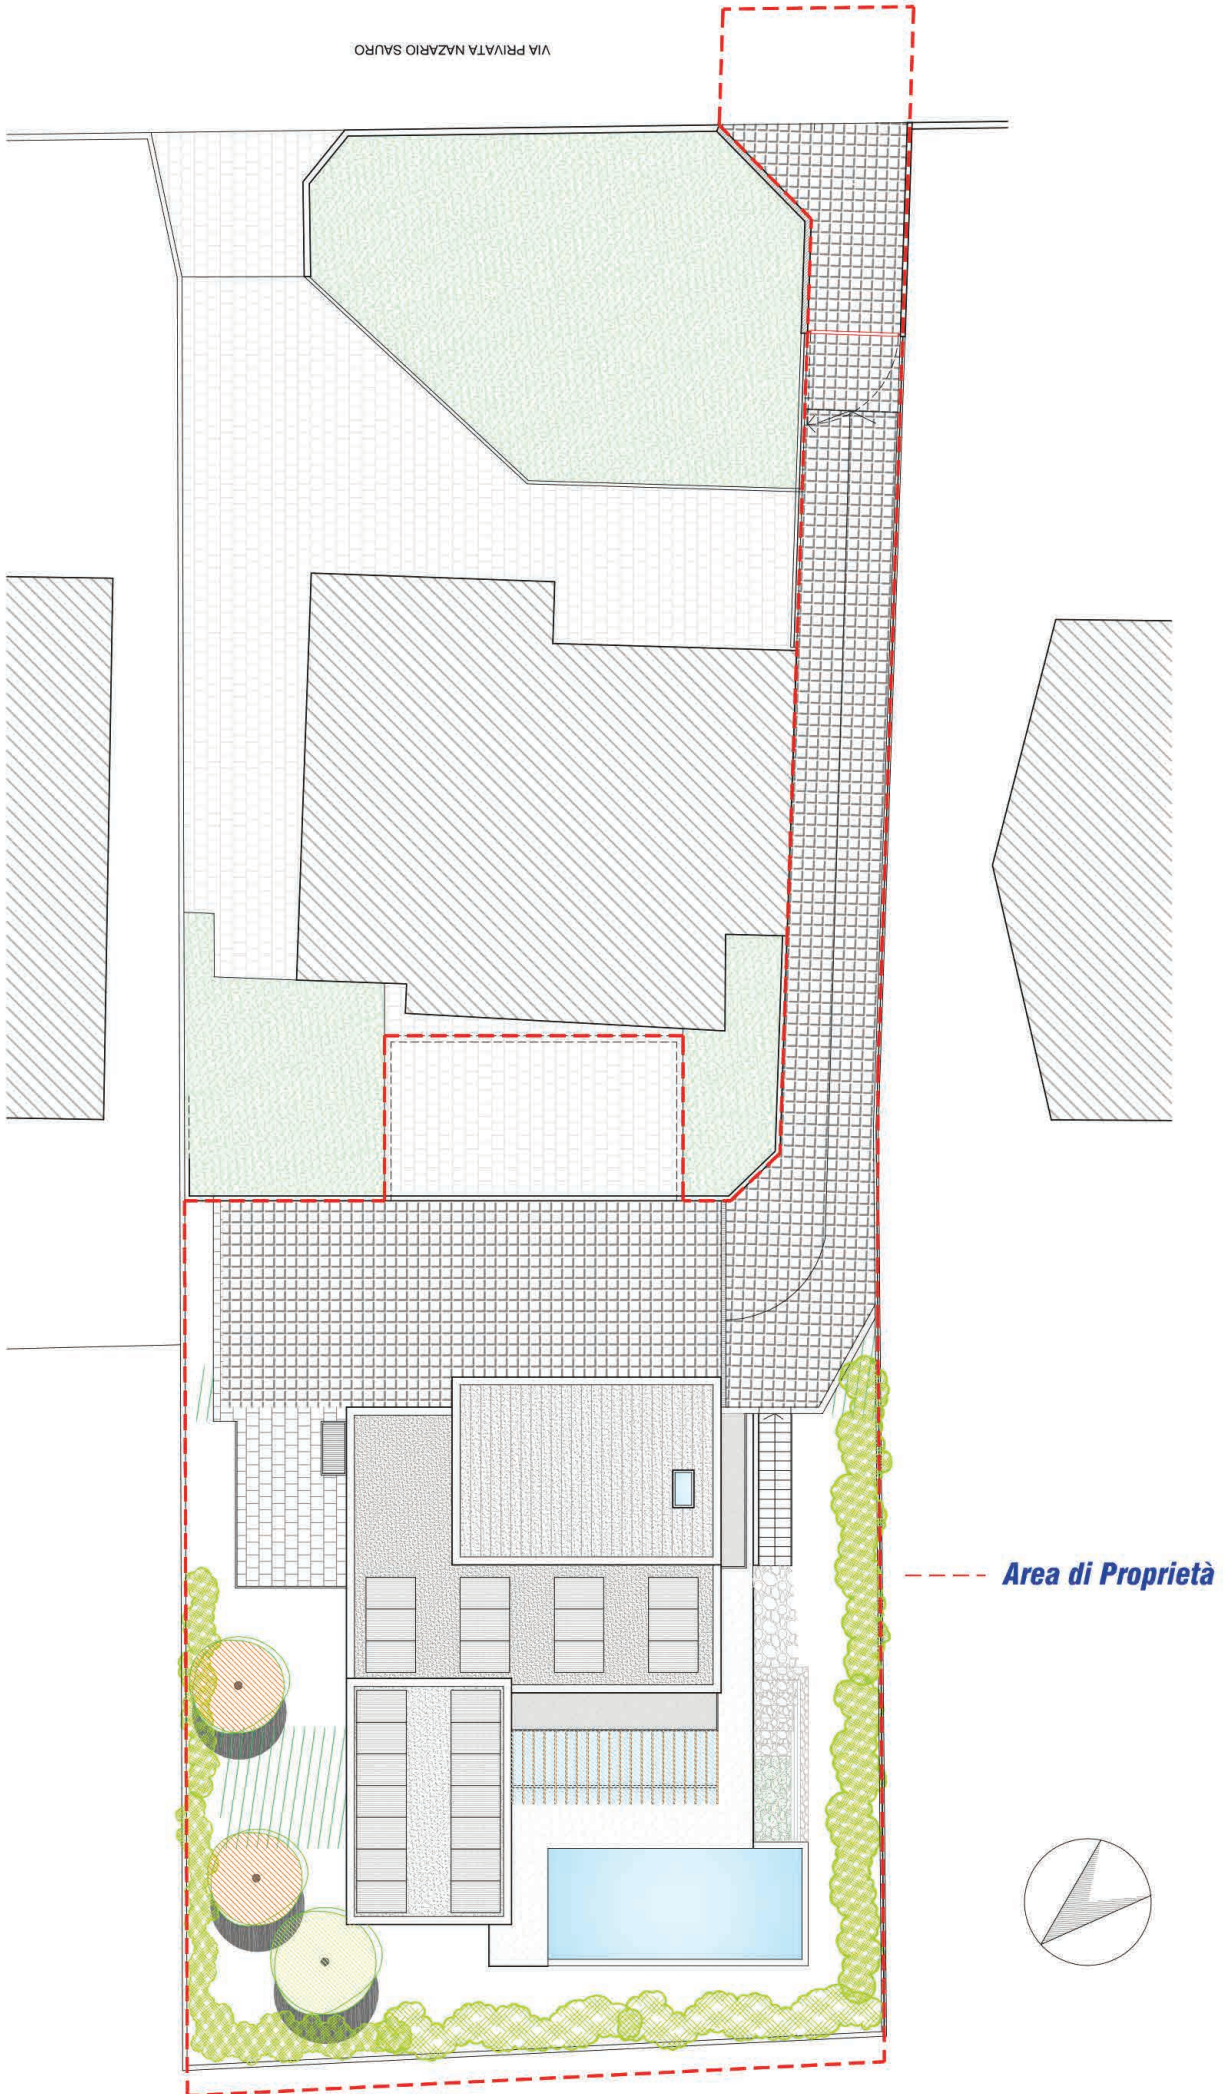

Area di Proprietà

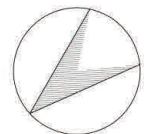

PLANIMETRIA GENERALE