

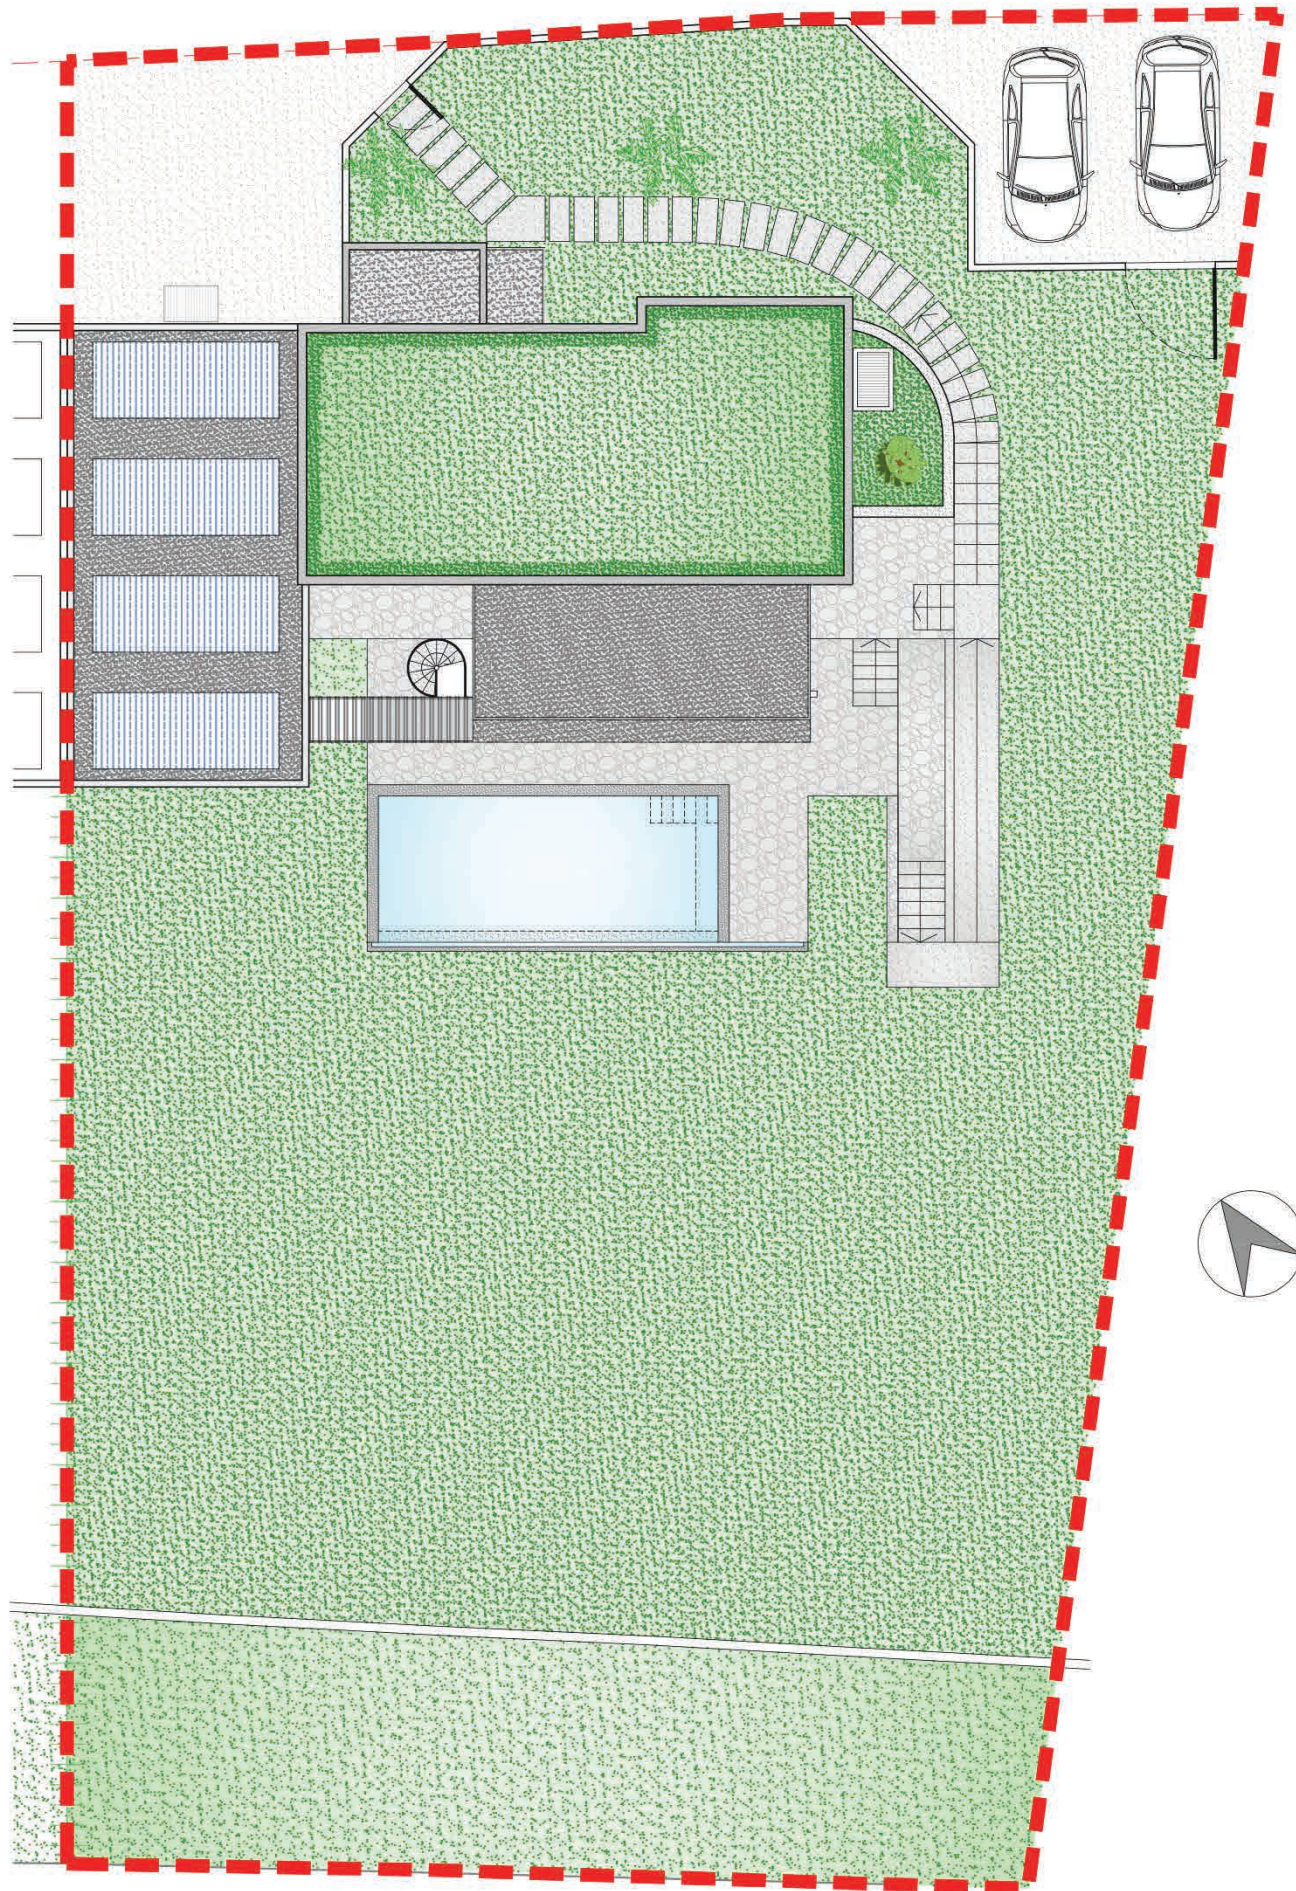


VILLA A

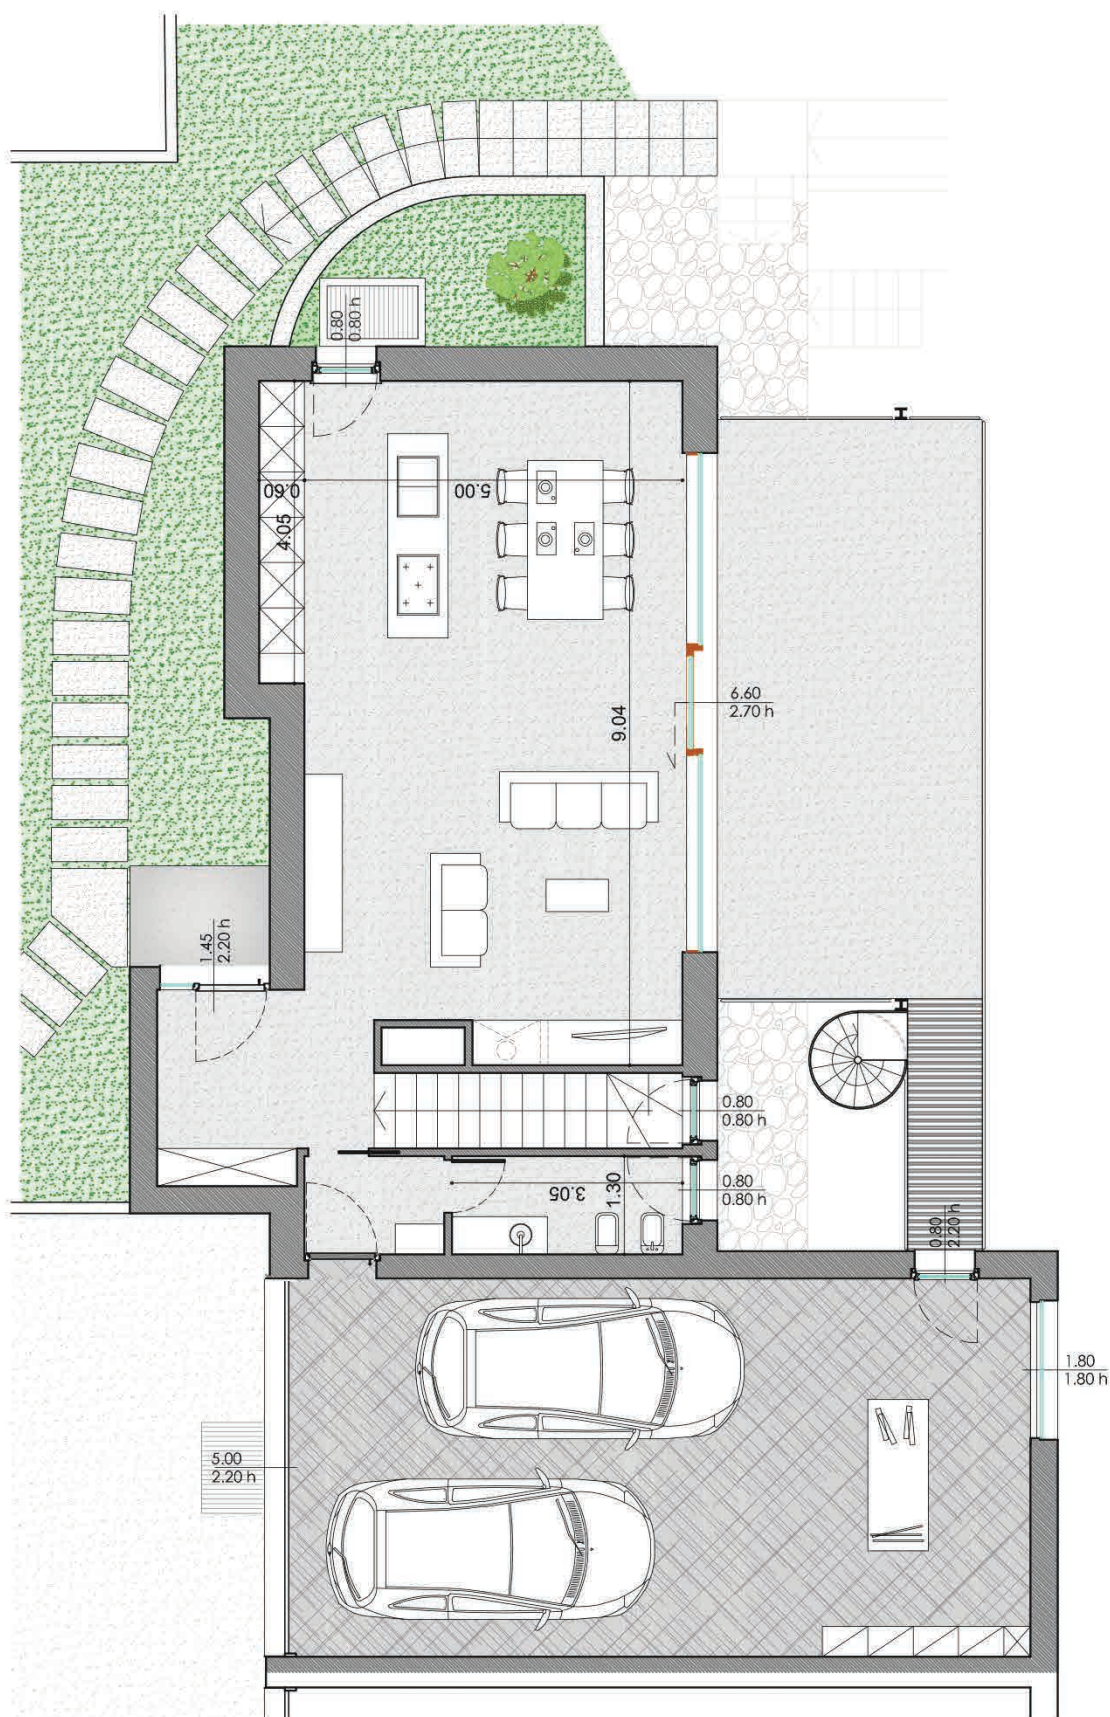


VILLA A

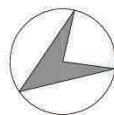

PIANTA PIANO TERRA - VILLA A - scala 1:100

VILLA A

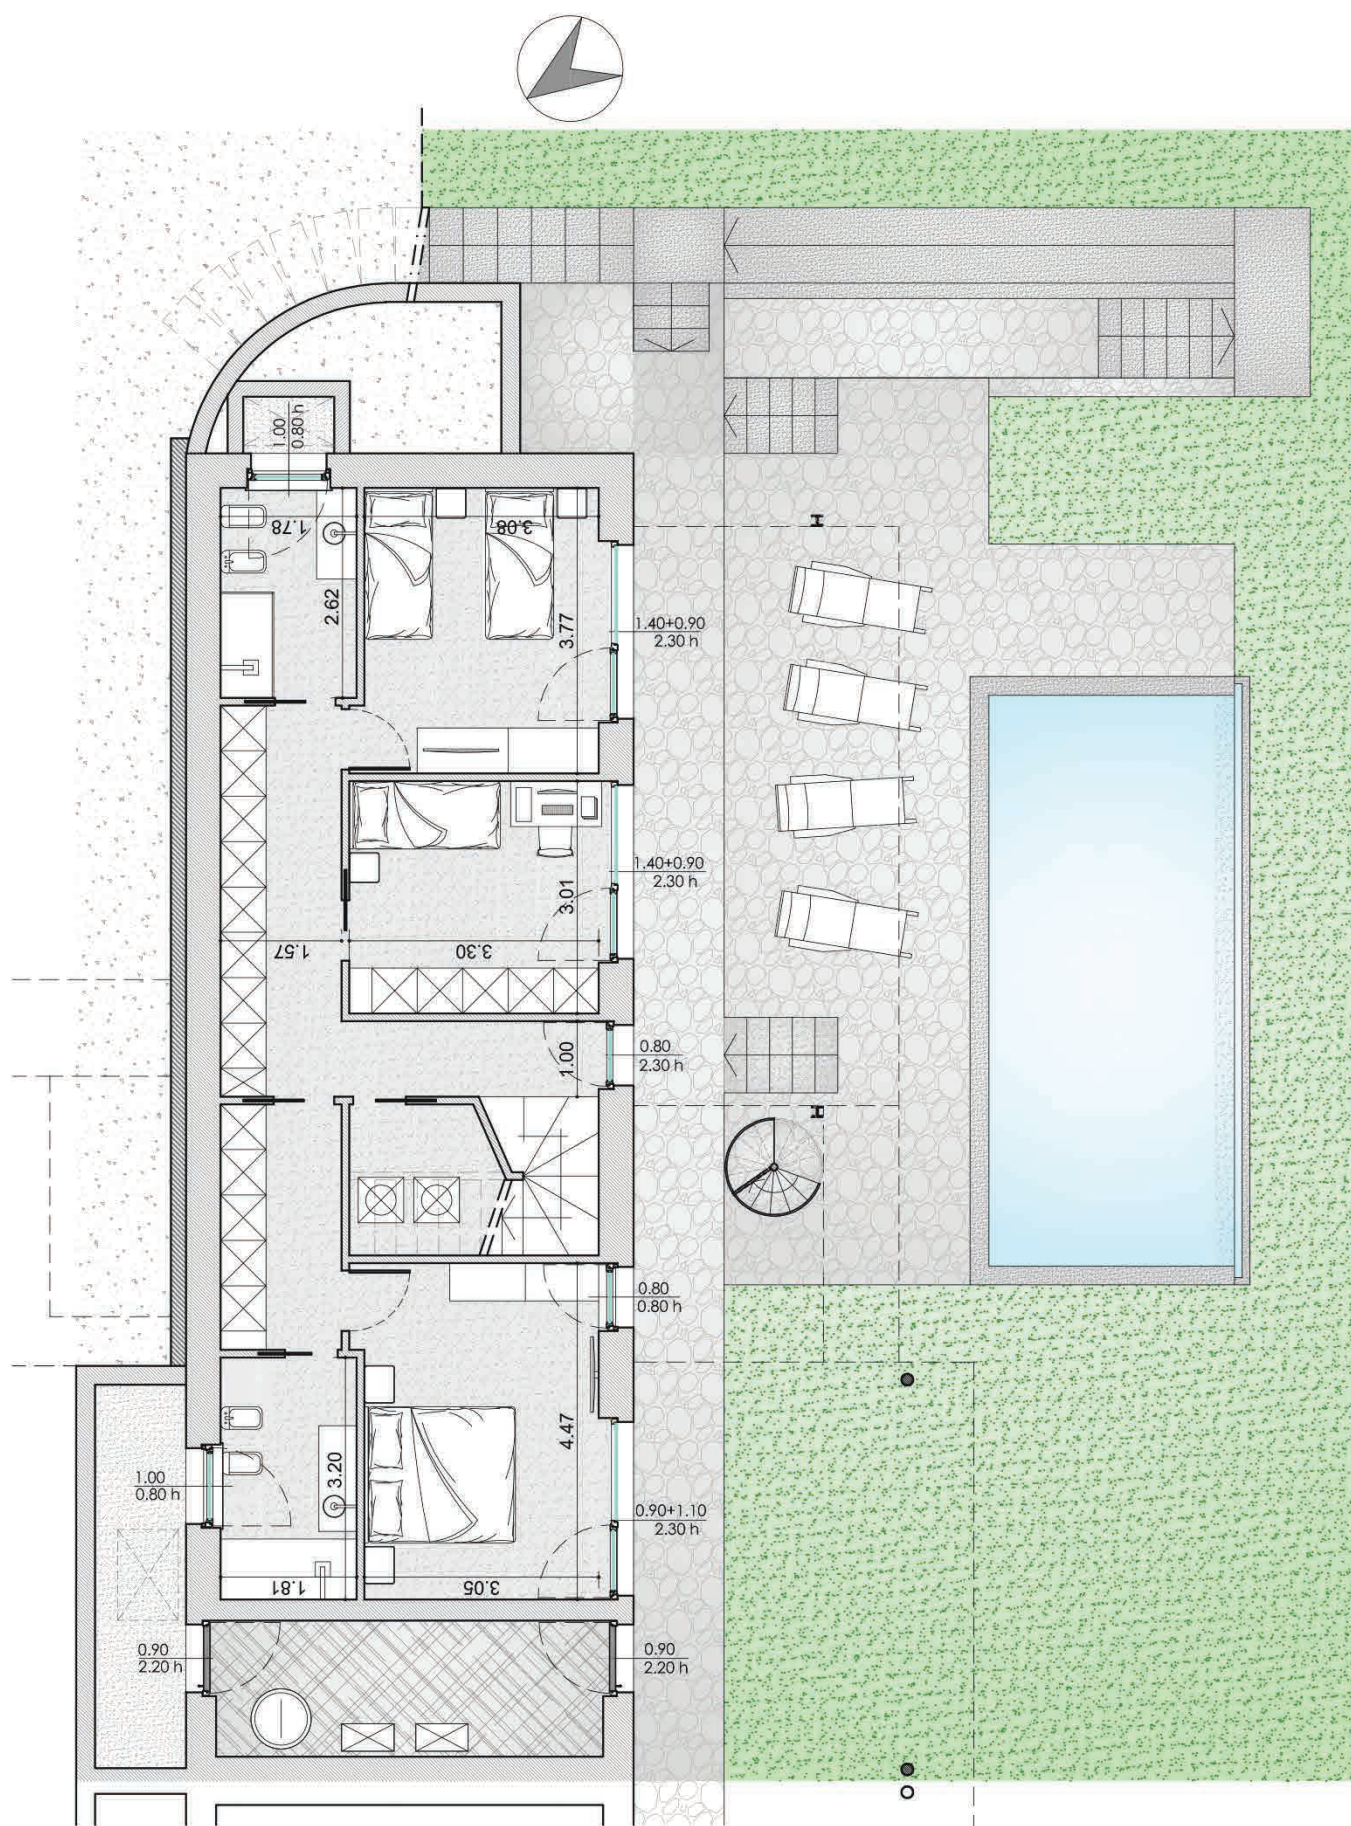

PIANTA PIANO SEMINTERRATO - VILLA A - scala 1:100

VILLA A

